

ΕΦΗΜΕΡΙΣ ΤΗΣ ΚΥΒΕΡΝΗΣΕΩΣ
ΤΗΣ ΕΛΛΗΝΙΚΗΣ ΔΗΜΟΚΡΑΤΙΑΣ

ΑΘΗΝΑ 26 ΜΑΡΤΙΟΥ 1984 | ΤΕΥΧΟΣ ΤΕΤΑΡΤΟ | ΑΡΙΘΜΟΣ ΦΥΛΛΟΥ 200

ΠΕΡΙΕΧΟΜΕΝΑ

ΠΟΛΕΟΔΟΜΙΑ
ΑΠΟΦΑΣΕΙΣ

ΠΟΛΕΟΔΟΜΙΑ
ΑΠΟΦΑΣΕΙΣ

Αριθ. 1068 (1)

Αναγνώριση δρόμου σαν προϋφισταμένου του 1923 στο Ο.Τ. 205 του σχεδίου Πόλεως Αγρινίου.

Ο ΝΟΜΑΡΧΗΣ ΑΙΤΩΛΟΑΚΑΡΝΑΝΙΑΣ

Έχοντας υπόψη :

1. Τις Δ/ξεις του 3200/55 «περί διοικητικής αποκεντρώσεως».

2. Τις δ/ξεις του από 20.6.55 Β. Δ/τος «περί εξαιρέσεως από της κατά την παρ. 1 του Ν. 3200/55 αρμοδιότητας του ΥΠ. Δ.Ε.».

3. Τις δ/ξεις του 863/70 Β. Δ/τος «περί διαρθρώσεως του ΥΠ. Συγ/νιών και Δημ. Έργων, όπως τούτο τροποποιήθηκε δια του αρ. 572/67 Β.Δ.».

4. Τις δ/ξεις του 532/70 Ν.Δ. «περί διοικητικής αποκεντρώσεως».

5. Τις δ/ξεις του 712/70 Β.Δ. όπως τροποποιήθηκε και συμπληρώθηκε με τα 677/71 και 198/72 Β. Δ/τα.

6. Την Λ. 7/16/11/7.10.70 κοινή απόφαση των Υπουργών «περί οργανώσεως των περιφερειακών Υπηρεσιών του ΥΠ. Δ. Ε».

7. Την Α9/1-8/9.8.71 κοινή εγκύκλιο των Πρωθυπουργών, Αντιπροέδρου και Υπουργού των Εσωτερικών περί οργανώσεως των Νομαρχιών.

8. Την υπ' αριθ. 24712/1248/21.6.1982 κοινή απόφαση Υπουργών Προεδρίας Κυβερνήσεως και Χ.Ο.Π.

9. Την από 1.12.83 αίτηση των Αφών Μπάδα.

10. Το τοπογραφικό διάγραμμα που συνέταξε ο Ιδιώτης Τεχνικός Χρ. Πριόβολος.

11. Τα υπ' αριθ. 24075/1920, 946/1957, 3918/1971 συμβόλαια.

12. Την υπ' αριθ. Ε 20014/77 εγκ. 34 ΥΠ. Δ. Ε. σχετικά με οδούς προ του 1923.

13. Τη σύμφωνη γνωμοδότηση του Συμβ. Χ.Ο.Π. Αιτωλ/νίας όπως αυτή διατυπώθηκε στο υπ' αρ. 2/1984 (Θέμα 11ον) πρακτικό αυτού.

14. Την υπ' αριθ. 17931/9.9.82 απόφαση Νομάρχη περί αναθέσεως ασκήσεως μέρους αρμοδιοτήτων Νομάρχη με την ένδειξη «Εντολή Νομάρχη», αποφασίζουμε :


Αναγνωρίζουμε το δρόμο που βρίσκεται στο Ο.Τ. 205 του σχεδίου Πόλεως Αγρινίου και φαίνεται στα τοπογραφικά διαγράμματα που συνέταξε τον Νοέμβριο του 1983 ο ιδιώτης Τεχνικός Χρ. Πριόβολος σαν προϋφιστάμενο του 1923 και διατηρητέο.

Η απόφασή μας αυτή να δημοσιευθεί στην Εφημερίδα της Κυβερνήσεως.

Μεσολόγγι, 29 Φεβρουαρίου 1984

Με Εντολή Νομάρχου

Η Προϊσταμένη
ΑΓΑΘΗ ΑΝΑΓΝΩΣΤΟΠΟΥΛΟΥ

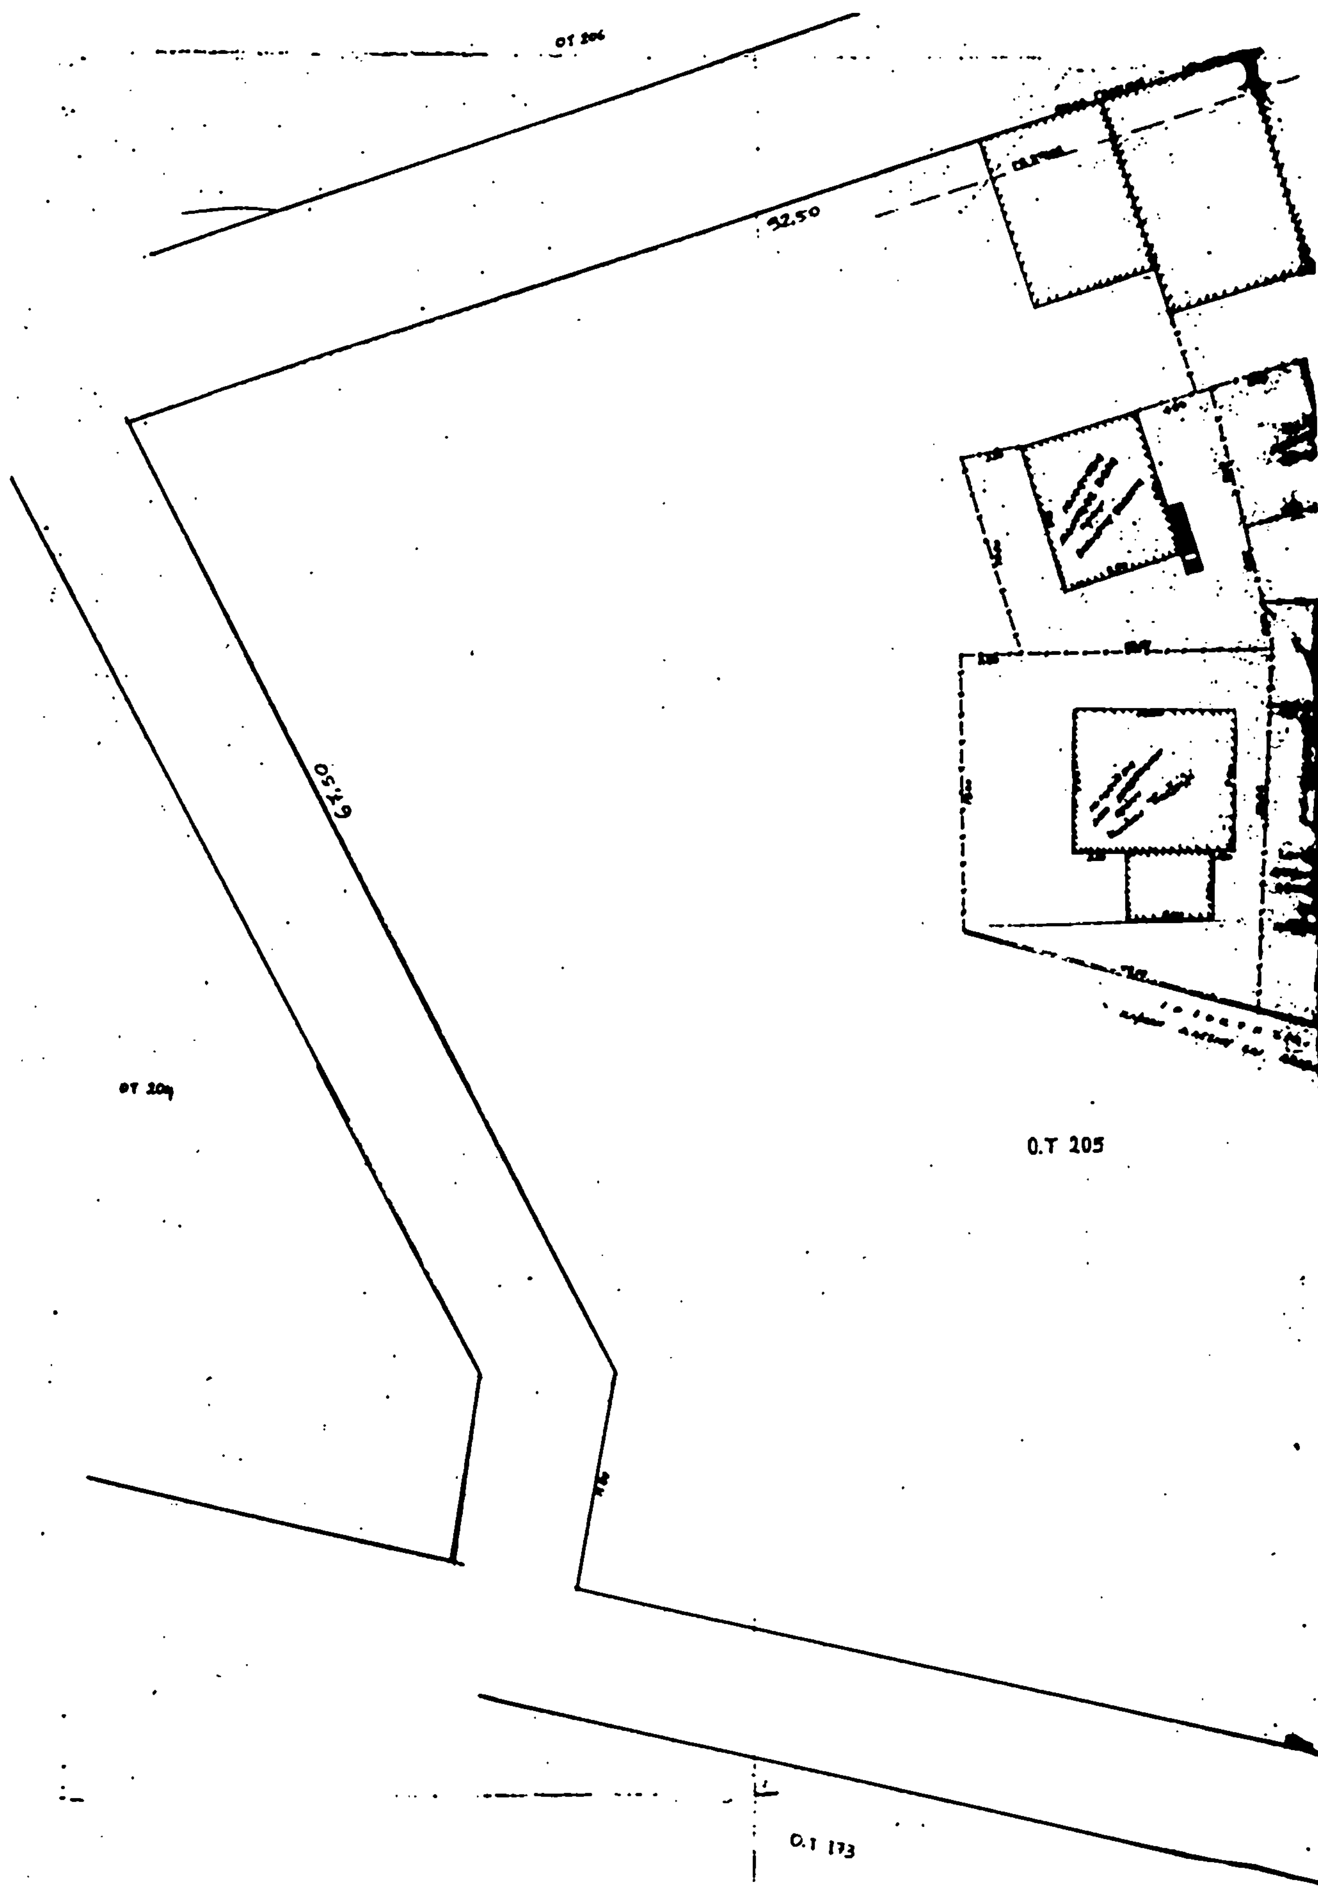

ΟΤ 206
92,50
67,50
ΟΤ 204
Ο.Τ 205
Ο.Τ 173



Τοπογραφικό διάγραμμα

Εμφαίνων την πρός αναγνώρισιν

ως προ του 1923 οδό του Ο.Τ 205 του

Αγρίνιο Νοέμβριος '83

ο μηχανικός

ΧΡΗΣΤΟΣ Κ.

ΠΟΛΙΤΙΚΟΣ ΜΗΧΑΝΙΚΟΣ

ΜΕΛΟΣ Τ.Ε.Ε.

Αγρίνιο 25-1-1984

Αρ. 1727/Φ. Μελ. (2)

Περί εφαρμογής του άρθρ. 1 του Ν. 653/77 «περί υποχρεώσεως των παροδίων ιδιοκτητών κ.λπ.» σε τμήμα της επαρχιακής οδού Ιστιαίας - Ροβιές.

Ο ΝΟΜΑΡΧΗΣ ΕΥΒΟΙΑΣ

'Εχοντας υπόψη :

1. Τις διατάξεις του άρθρ. 1 του Ν. 653/1977 «περί υποχρεώσεως των παροδίων ιδιοκτητών διά την διάνοιξιν εθνικών οδών κ.λπ.».

2. Τις διατάξεις της παρ. 10 του άρθρ. 62 του Ν. 947/79 «περί οικιστικών περιοχών».

3. Τις διατάξεις του Π.Δ. 929/79 εκτελεστικού του άρθρ. 1 του Ν. 653/77 και

4. Τη μελέτη της επαρχιακής οδού Ιστιαία - Ροβιές που συντάχθηκε από τα συνεργαζόμενα γραφεία μελετών : 1) Επαμ. Αντωνούλα, 2) Κωστ. Τσαΐλα και 3) Θεμ. Δερμετζόπουλου, αποφασίζουμε :

Ορίζουμε το τμήμα της επαρχιακής οδού Ιστιαία - Ροβιές, για το οποίο θα έχουν εφαρμογή οι διατάξεις του άρθρ. 1 του Ν. 653/77 ως εξής : από χ.θ. 0+000 μέχρι χ.θ. 15+102.45.

Η απόφαση αυτή να δημοσιευθεί στην Εφημερίδα της Κυβέρνησης.

Χαλκίδα, 29 Φεβρουαρίου 1984

Ο Νομάρχης
ΕΥΤΥΧΗΣ ΚΟΝΤΟΜΑΡΗΣ

Αριθ. ΤΠ 9909/83 (3)

Περί τροποποιήσεως του ρυμοτομικού σχεδίου Μηλίνας για την προσαρμογή αυτού στην υφισταμένη κατάσταση.

Ο ΝΟΜΑΡΧΗΣ ΜΑΓΝΗΣΙΑΣ

'Εχοντας υπόψη :

1. Τις διατάξεις : α) του από 17.7.23 Ν. Δ/τος «περί σχεδίων πόλεων, κωμών και συνοικισμών του Κράτους και οικοδομής αυτών, όπως τροποποιήθηκαν και συμπληρώθηκαν μεταγενέστερα και ειδικότερα των άρθρων 3, 9 και 7ο αυτού, β) του αριθ. 1018/71 Ν. Δ/τος «περί τροποποιήσεως και συμπληρώσεως του Α.Ν. 314/68 «περί παροχής εις τον Υπουργό Βορείου Ελλάδος και τους Νομάρχας αρμοδιότητος επί θεμάτων, εγκρίσεως επεκτάσεως ή τροποποιήσεως σχεδίων πόλεων και Κωμών», γ) τον Νόμο 1337/83 «περί επεκτάσεως των Πολεοδομικών σχεδίων, οικιστικής ανάπτυξης, και σχετικών ρυθμίσεων».

2. Το εγκεκριμένο σχέδιο πόλεως Μηλίνας.

3. Τις αριθ. 75/1982 και 68/1983 αποφάσεις του Κοινοτικού Συμβουλίου Μηλίνας.


4. Τη σύμφωνη γνώμη του Συμβουλίου Χωροταξίας, Οικισμού και Περιβάλλοντος που διαπιστώθηκε στην αριθ. 14 πράξη αυτού κατά τη συνεδρίαση της 21.12.83, αποφασίζουμε :

Εγκρίνουμε την τροποποίηση του ρυμοτομικού σχεδίου Πόλεως Μηλίνας για την προσαρμογή αυτού στην υφισταμένη κατάσταση, όπως ειδικότερα εμφανίζεται στο θεωρημένο με ημερομηνία 10.2.84 από την Προϊσταμένη του Τμήματος Πολεοδομίας και Πολεοδομικών Εφαρμογών Νομού Μαγνησίας πρωτότυπο τοπογραφικό διάγραμμα κλίμακος 1 : 500.


Η απόφαση αυτή να δημοσιευθεί στην Εφημερίδα της Κυβερνήσεως.

Βόλος, 14 Φεβρουαρίου 1984

Ο Νομάρχης
ΒΑΣ. ΜΠΡΑΚΑΤΣΟΥΛΑΣ

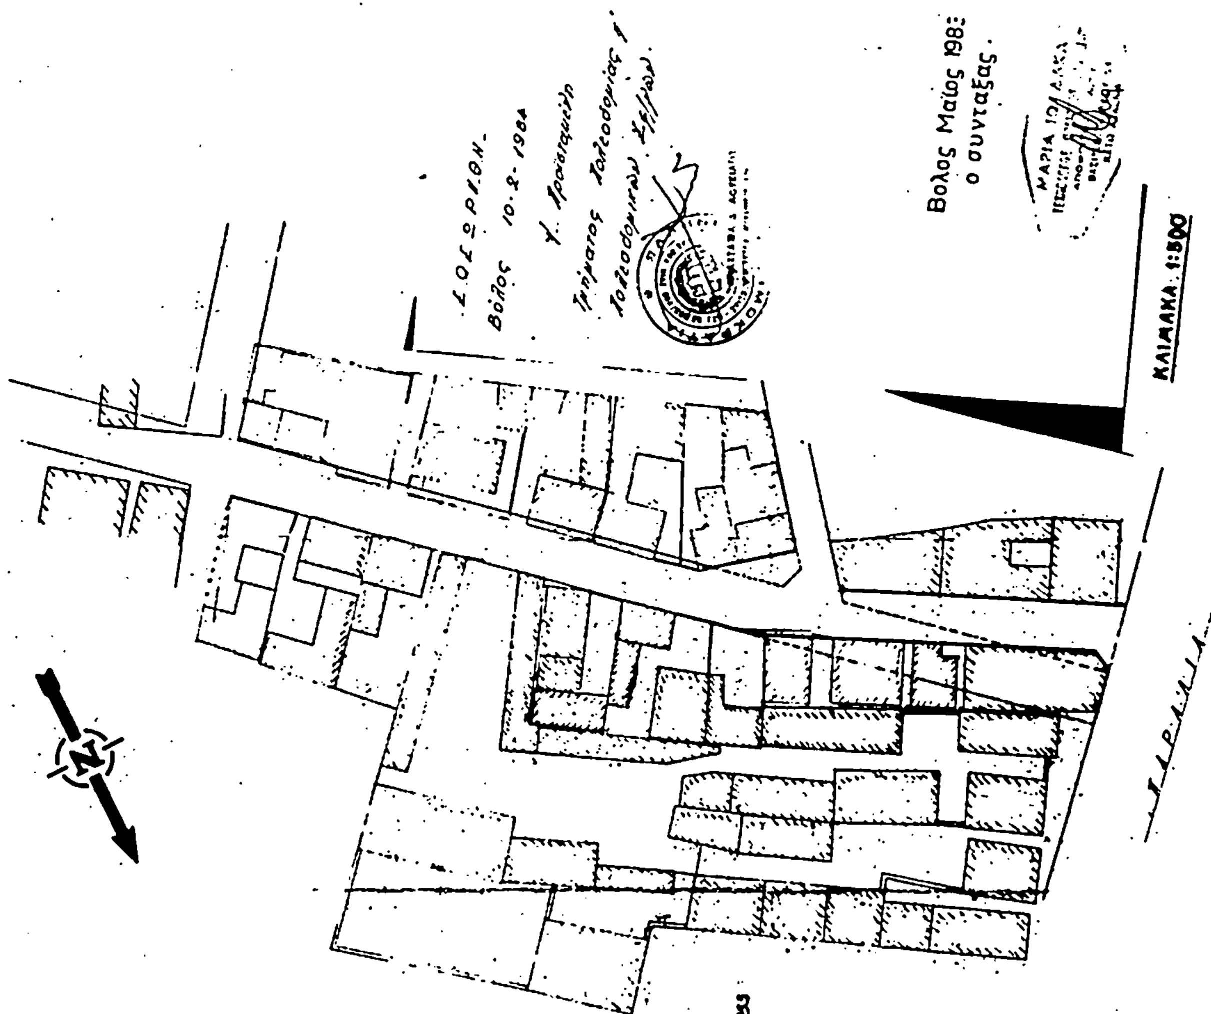



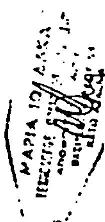

ΝΟΜΑΡΧΙΑ ΜΑΓΝΗΣΙΑΣ

ΚΟΙΝΟΤΗΤΑ ΜΗΛΙΝΑΣ

ΤΡΟΠΟΠΟΙΗΣΗ ΣΧΕΔΙΟΥ ΠΟΛΗΣ

ΒΟΛΟΣ ... ΦΕΒΡΟΥΑΡΙΟΥ 1983

Αρ. 1017 (4)

Αναγνώριση της ιδιωτικής οδού παρά την οδό Ζωοδόχου Πηγής στα Τρίκαλα ως προϋφισταμένη του έτους 1923 και χαρακτηρισμού αυτής ως διατηρητέας.

O ΝΟΜΑΡΧΗΣ ΤΡΙΚΑΛΩΝ

Έχοντας υπόψη :

1. Τις διατάξεις : α) του από 17.7.1923 Π.Δ. «περί σχεδίων πόλεων κωμών και συνοικισμών του Κράτους και ανεγέρσεως αυτών», β) του Ν. 3200/1955 «περί διοικητικής αποκεντρώσεως» και τας τοιαύτας του Π.Δ. 3620/1956 «περί τροποποιήσεως και συμπληρώσεως των διατάξεων περί διοικητικής αποκεντρώσεως», γ) του Π.Δ. 532/1970 «περί συμπληρώσεως των διατάξεων περί διοικητικής αποκεντρώσεως», δ) του Β.Δ. 712/1970 «περί καθορισμού των διατηρουμένων υπέρ του Υπουργού και των Περιφερειακών αρχών διανομαρχιακού επιπέδου του Υπουργείου Δημοσίων Έργων, αρμοδιοτήτων κ.λπ.» όπως τροποποιήθηκαν μεταγενέστερα.

2. Την αρ. 1/πραχ. 1/9.2.84 γνωμοδότηση του Συμβουλίου Χ.Ο.Π. Νομού Τρικάλων σύμφωνα με την οποία γνωμοδοτεί υπέρ της αναγνωρίσεως της ιδιωτικής οδού παρά την οδό Ζωοδόχου Πηγής στα Τρίκαλα ως Προϋφισταμένης του έτους 1923.

Αφού είδαμε :

1. Την από 22.11.83 αίτηση του Θεοφάνη Κούρεντα με την οποία ζητά την αναγνώριση της ιδιωτικής οδού παρά την οδό Πτολεμαίου ως Προϋφισταμένης του έτους 1923.

2. Τα συμβόλαια 37451/5.11.1918, 27406/21.1.67, 27407/25.3.67, 20825/8.6.79 των Συμβολαιογράφων Τρικάλων Δημητρίου Παπαζαχαρίου, Αργυρίου Ντινοπούλου, και Ιωάννου Παπαμιχαήλ ντίστοιχα από τα οποία προκύπτει ότι; η οδός υπό στοιχεία Μ - Ν - Ξ - Ο - Ρ - Η - Ζ - Ε-Μ που αρχίζει από την οδό Ζωοδόχου Πηγής και βρίσκεται στο οικοδομικό τετράγωνο που περικλείεται από τις οδούς Ζωοδόχου Πηγής, Αρριανού, Αισχύλου Σοφοκλέους, όπως φαίνεται στο τοπογραφικό διάγραμμα που συντάχθηκε από την υπηρεσία μας και το οποίο είναι αναπόσπαστο τμήμα της παρούσας απόφασης, υπάρχει πριν το έτος 1923.

3. Το από 2.8.1937 ρυμοτομικό σχέδιο της πόλεως Τρικάλων, αποφασίζουμε :

Αναγνωρίζουμε την ιδιωτική οδό παρά την οδό Ζωοδόχου Πηγής στα Τρίκαλα ως προϋφισταμένη του έτους 1923 και την χαρακτηρίζουμε ως διατηρητέα.

Η οδός αυτή φαίνεται στο από 13.1.84 τοπογραφικό διάγραμμα που συντάχθηκε από την υπηρεσία μας υπό στοιχεία Μ-Ν-Ξ-Ο-Ρ-Η-Ζ-Ε-Μ που έχει ελεγχθεί και θεωρηθεί με ημερομηνία 18.1.1984.


Το τοπογραφικό τούτο διάγραμμα αποτελεί αναπόσπαστο μέρος της παρούσης.


Η παρούσα απόφαση να δημοσιευθεί στην Εφημερίδα της Κυβέρνησης.

Τρίκαλα, 29 Φεβρουαρίου 1984


Ο Νομάρχης

ΓΙΑΝΝΗΣ ΠΑΝΟΥΤΣΟΣ

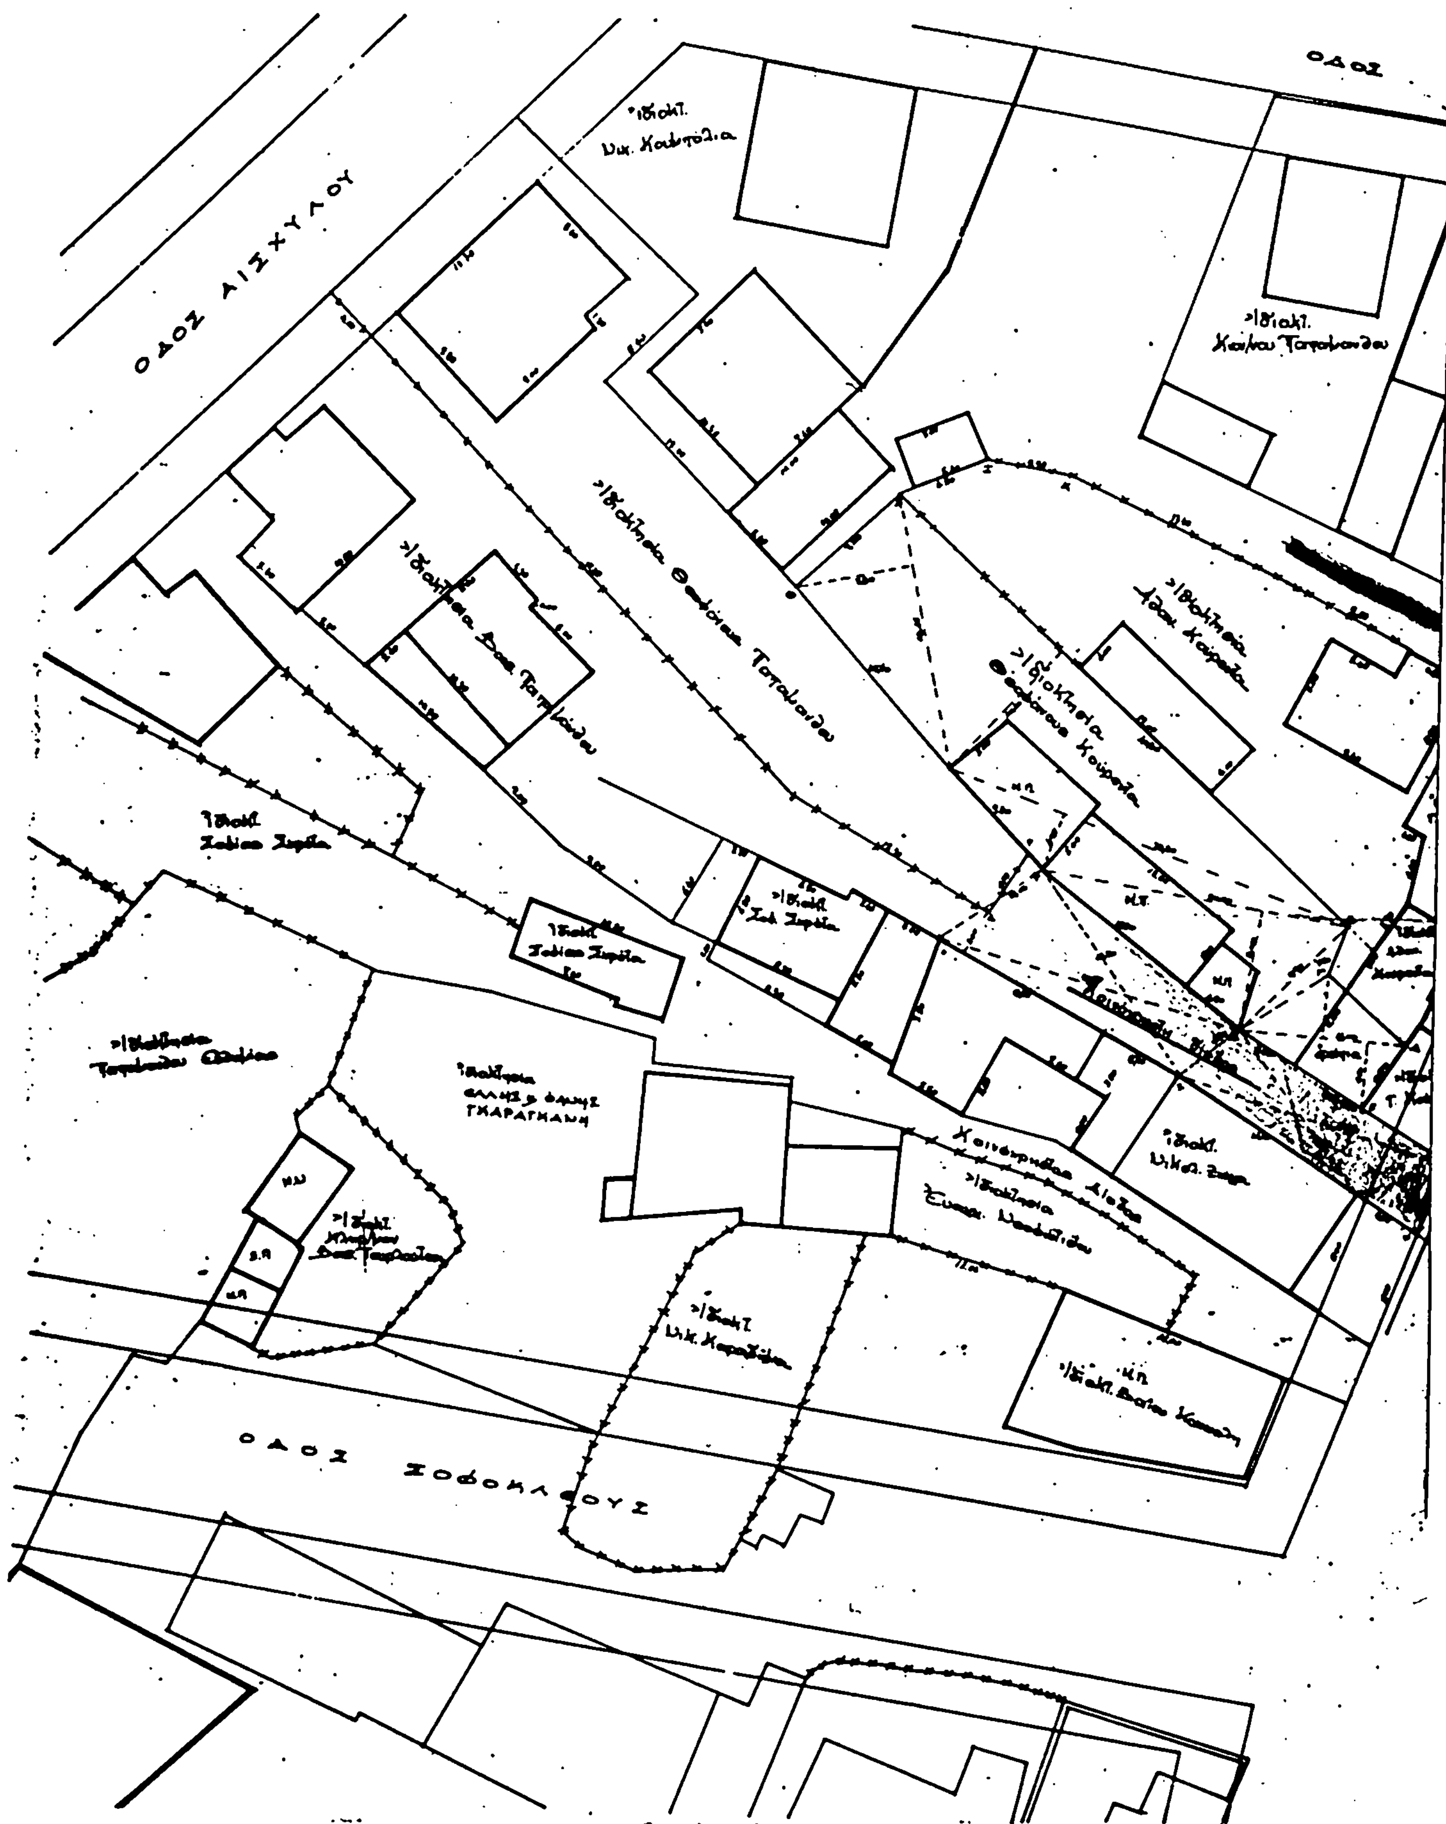
ΟΔΟΣ ΑΙΣΧΥΛΟΥ
ΟΔΟΣ ΣΟΦΟΚΛΕΟΥΣ
ΟΔΟΣ

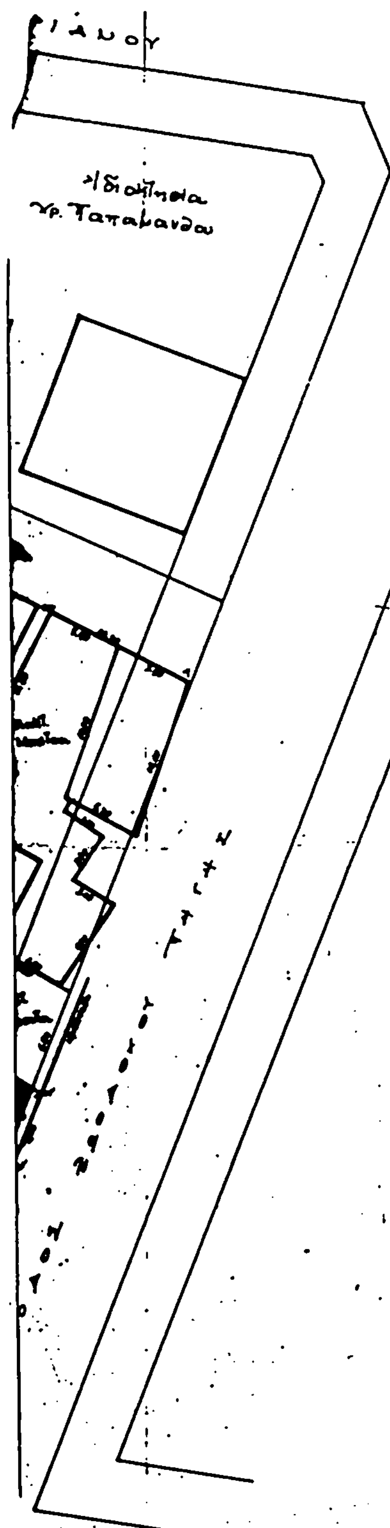

ΤΟΠΟΓΡΑΦΙΚΟ ΔΙΑΓΡΑΜΜΑ ΣΥΝΟΔΕΥΟΝ
ΤΗΝ ΥΠ' ΑΡΙΘ 1017/84 ΑΠΟΦΑΣΗ
ΝΟΜΑΡΧΟΥ ΤΡΙΚΑΛΩΝ
ΚΛΙΜΑΞ 1:200

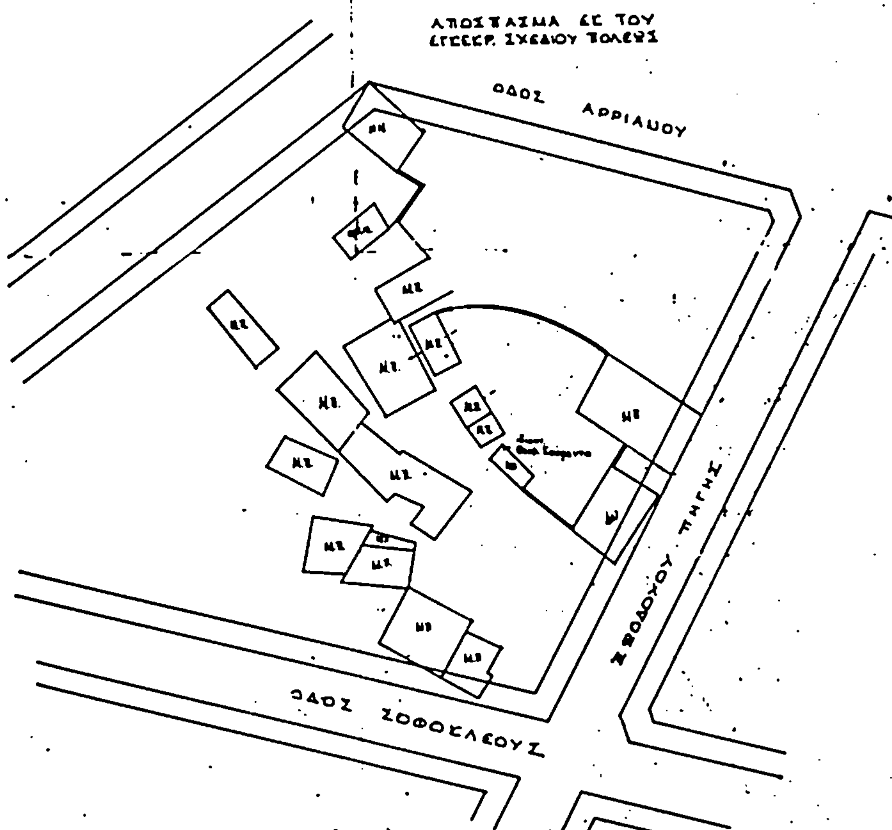

ΕΛΕΓΧΘΗΚΕ
Τρίκαλα ...12-1-...1984

ΤΑΣΙΟΥ
Τοπ. Μηχ. με βαθμό

ΘΕΩΡΗΘΗΚΕ
Τρίκαλα ...1984
Τ.Σ.-Π.Ε.

Εγκρίθηκε με την 1017/24-3-84 απόφαση